


Г

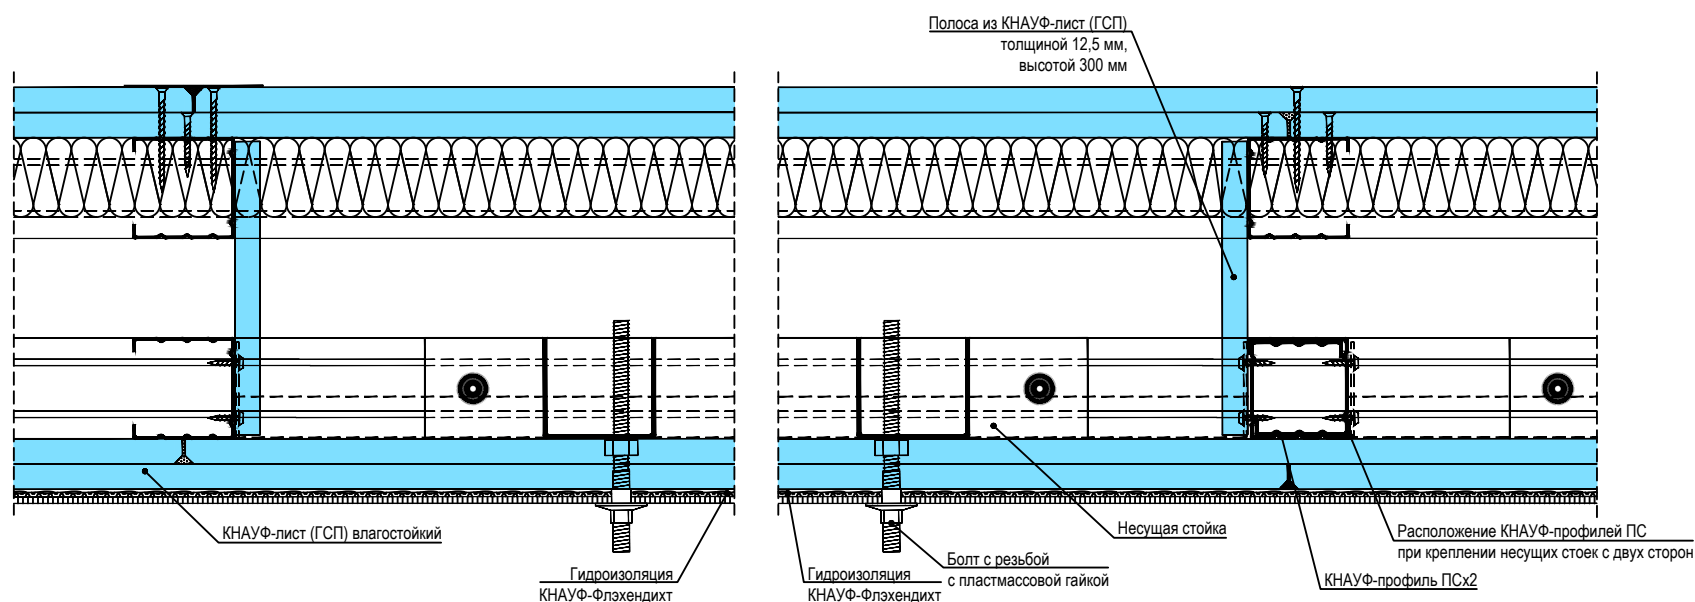

(Комплектные системы KNAUF. "Перегородки поэлементной сборки из гипсокартонных листов (KNAUF-листов) на металлическом и деревянном каркасе для жилых, общественных и производственных зданий".

Альбом рабочих чертежей. Серия 1.031.9-2.07)